


PROJET DE DIVISION

de la Propriété sise 17, Rue Maurice Berteaux
 Propriété de Monsieur Jean-François LARGAIOLLI

Cadastrée : Section AH n° 21, 22 et 23

Contenance Cadastreale Totale : 32a 02ca

Superficie mesurée : 3203 m²

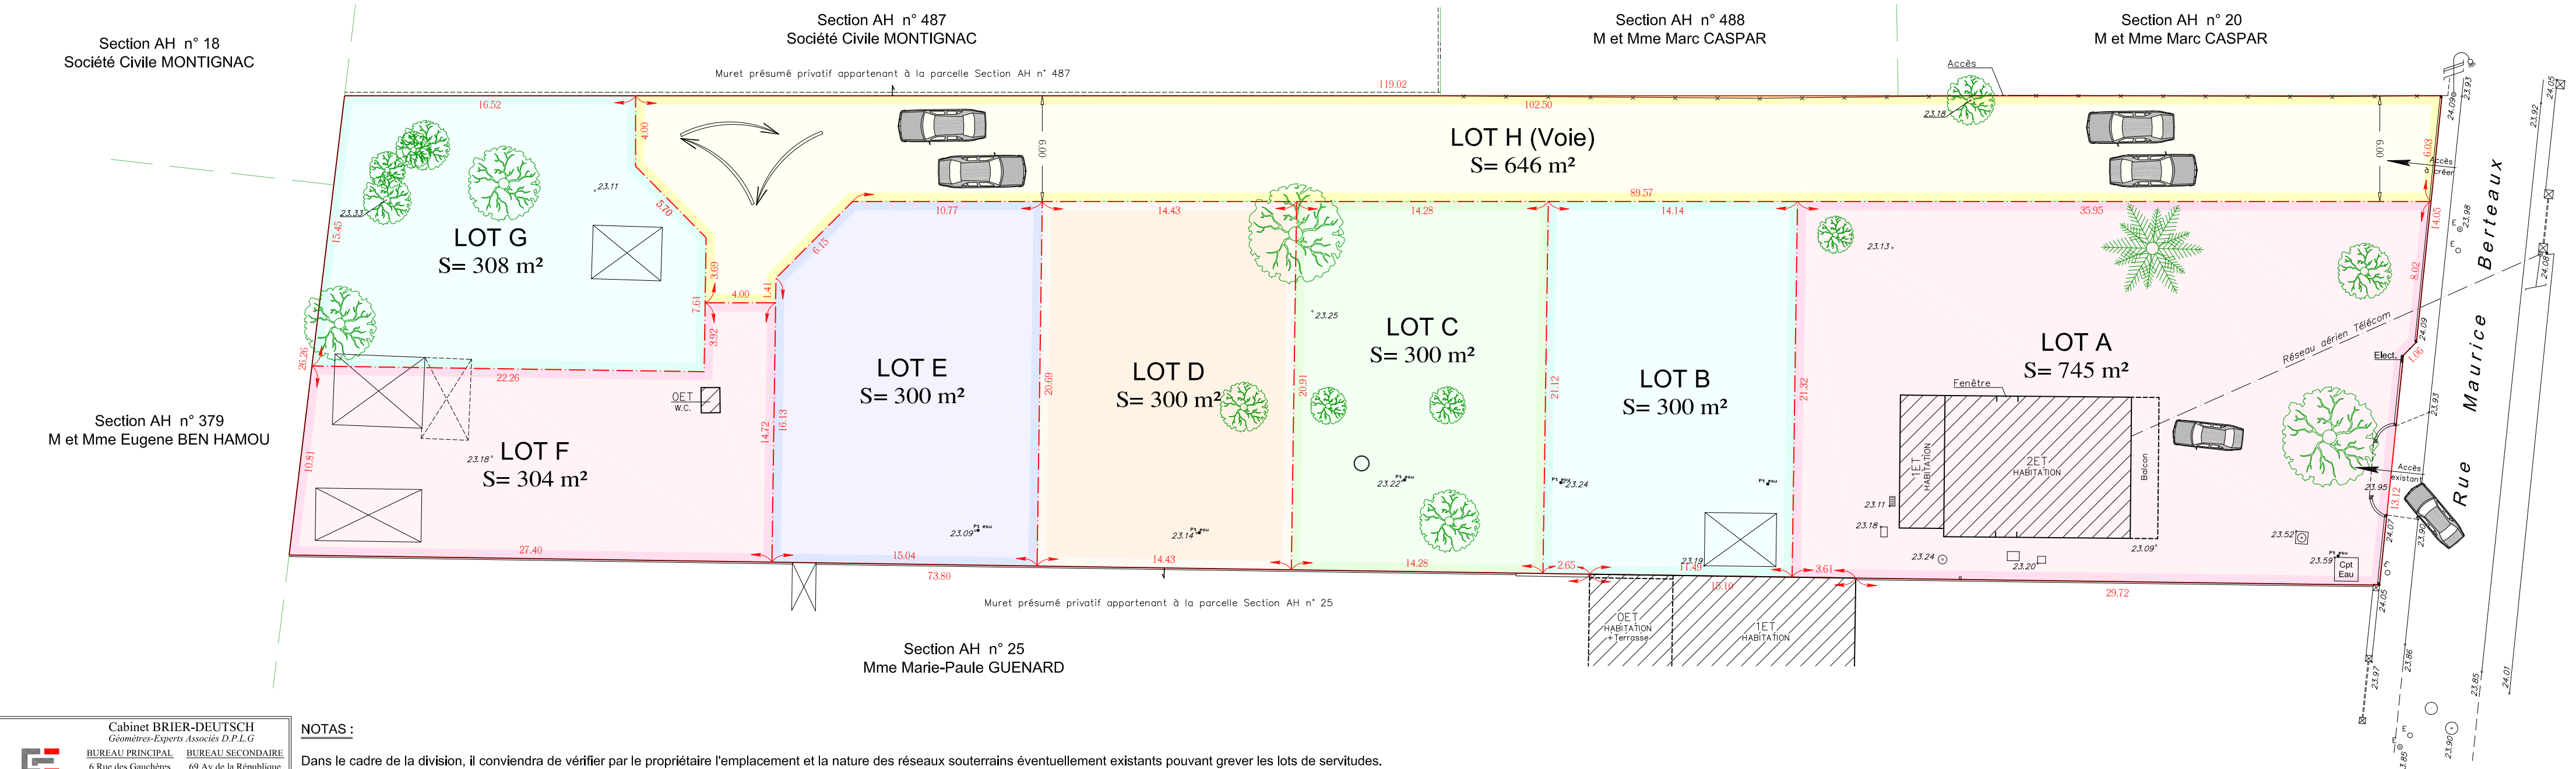

Cabinet BRIER-DEUTSCH
 Géomètres-Experts Associés D.P.L.G.

BUREAU PRINCIPAL	BUREAU SECONDAIRE
6 Rue des Gauchères	69 Av de la République
95000 CERGY	78500 SARTROUVILLE
☎ : 01 30 30 41 03	☎ : 01 61 30 93 97
✉ : brier.deutsch@orange.fr	

NOTAS :

Dans le cadre de la division, il conviendra de vérifier par le propriétaire l'emplacement et la nature des réseaux souterrains éventuellement existants pouvant grever les lots de servitudes.
 Plan dressé d'après les limites apparentes et accessibles de la possession.
 Les cotes et les superficies ne seront définitives qu'après une délimitation contradictoire avec les voisins.
 Système d'Altitudes IGN 1969 (altitudes normales). Les coordonnées sont rattachées au système RGF93 CC49.